
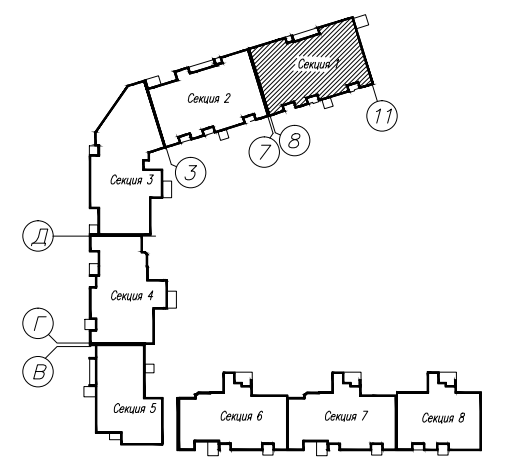


Согласовано

Взам. инв. №	
Подп. и дата	
Инв. № подл.	

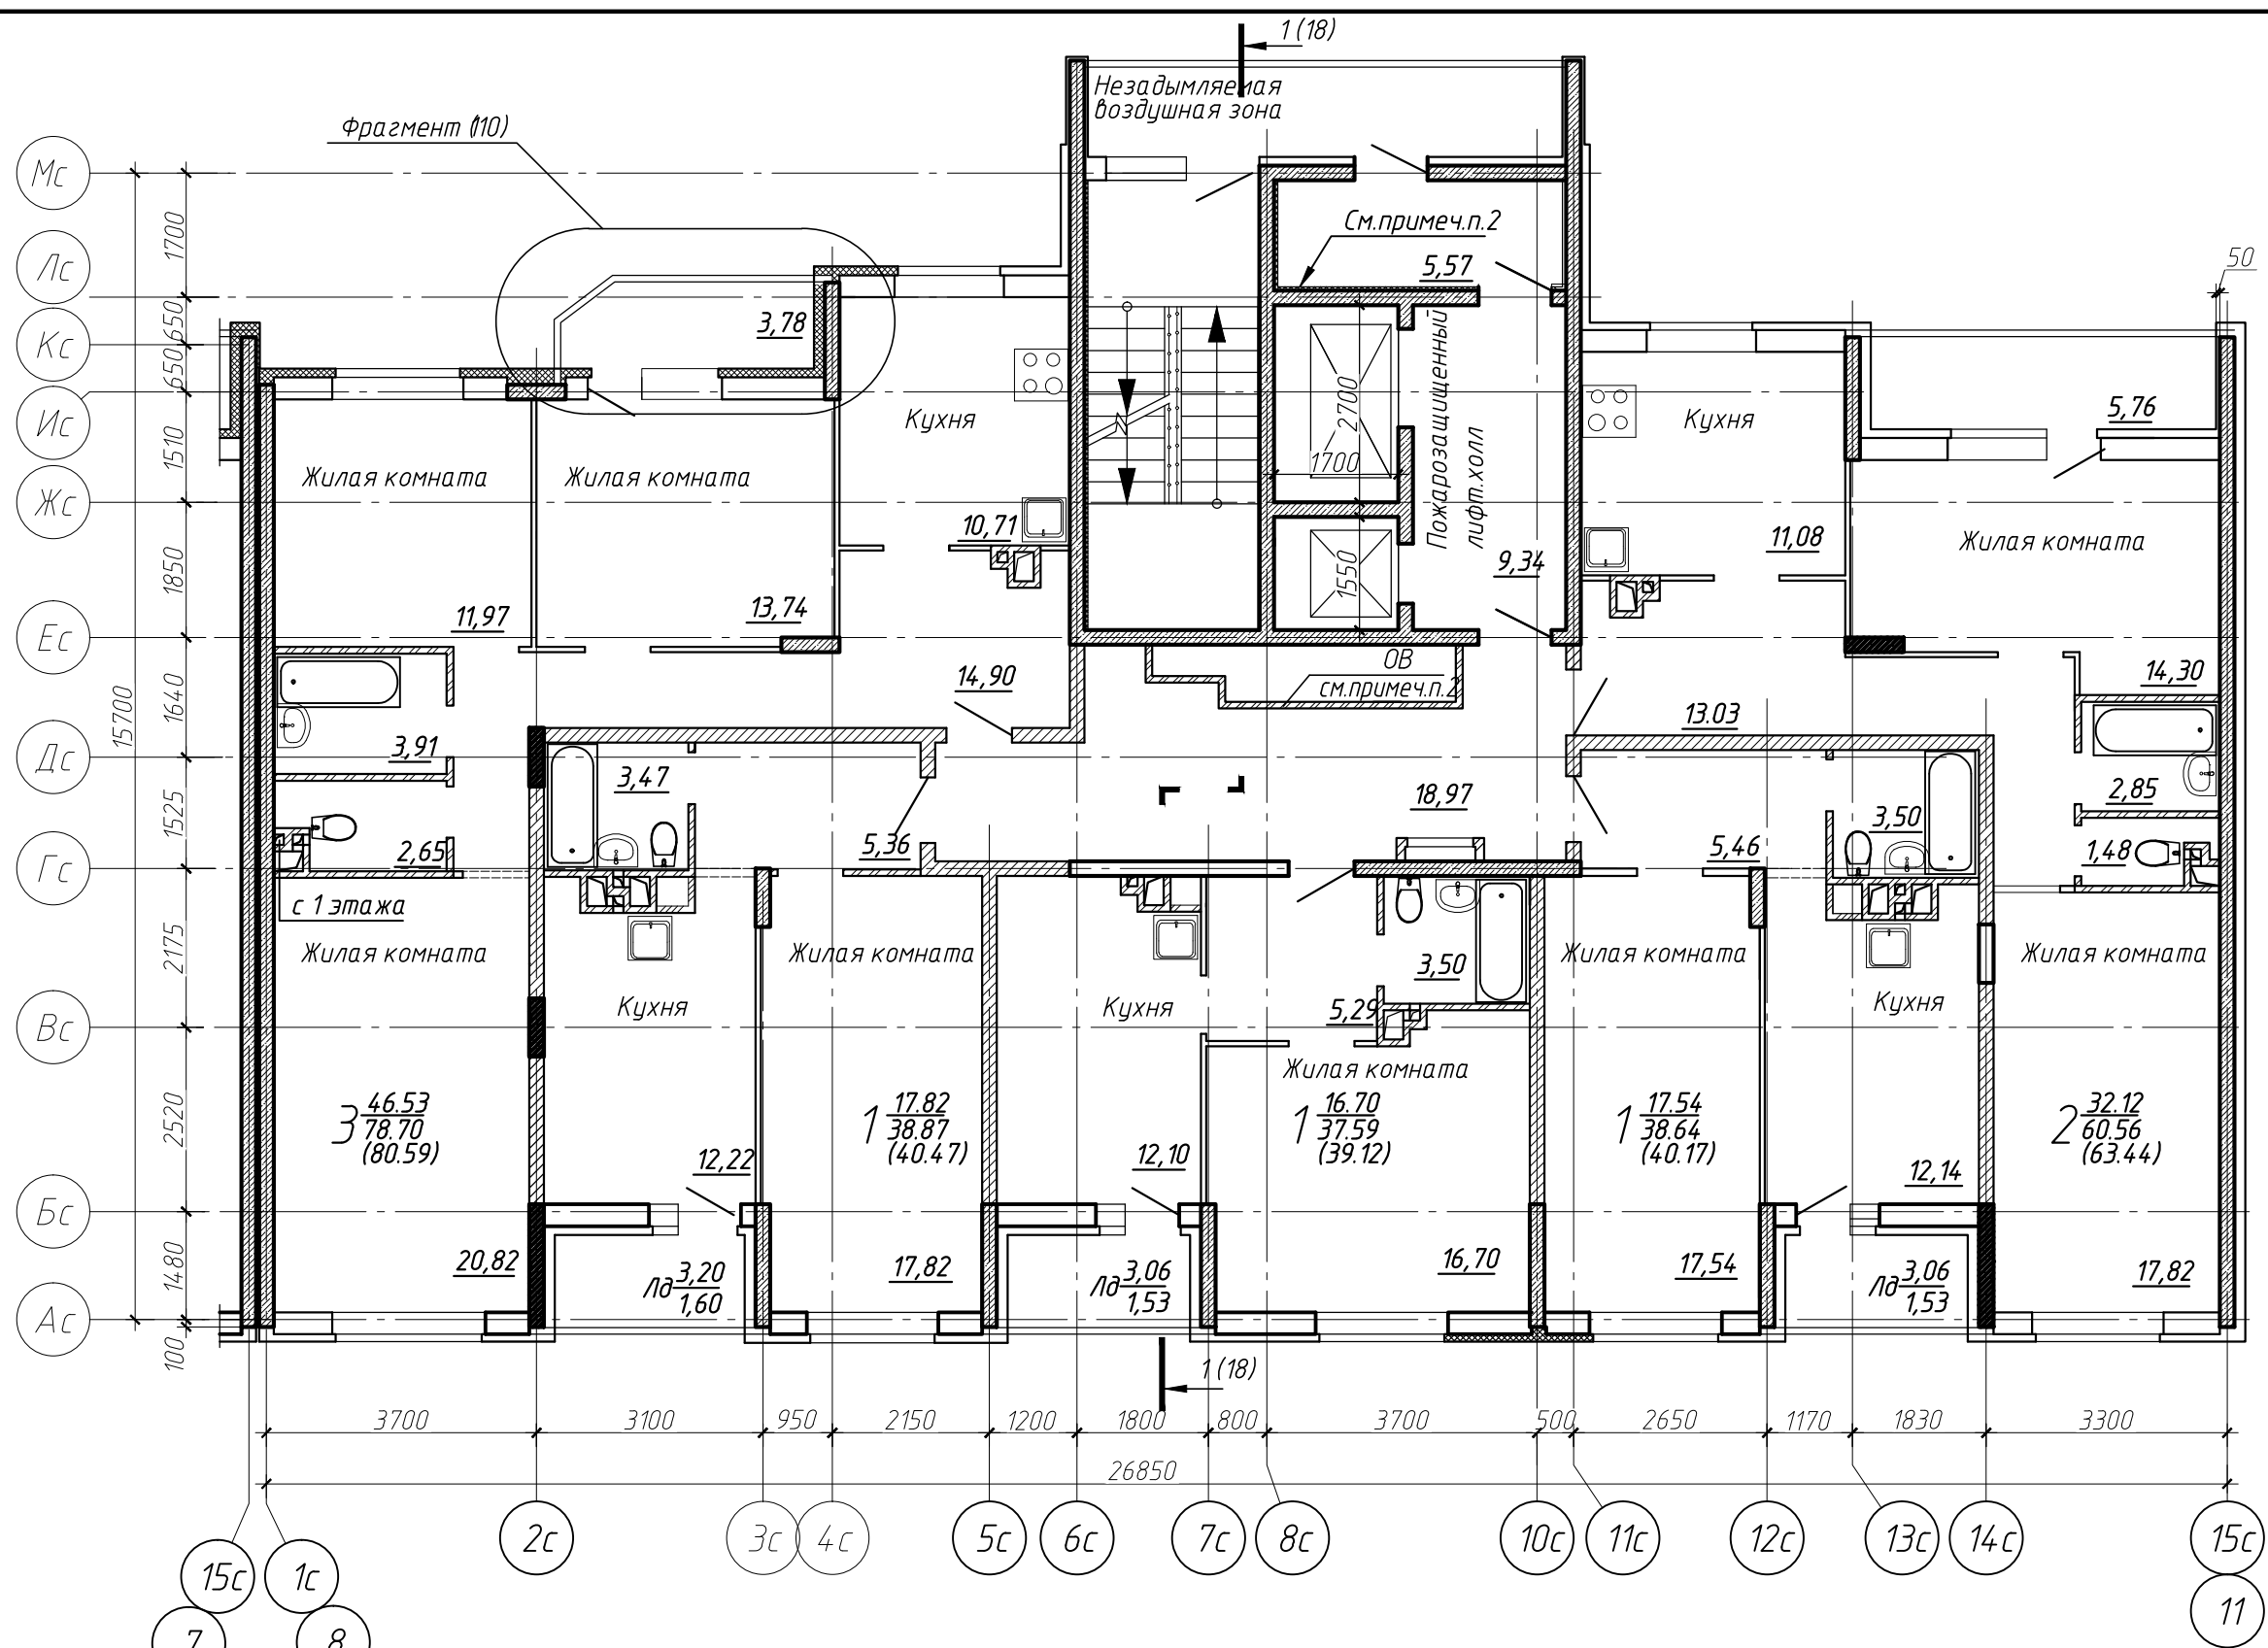

Основные примечания, условные обозначения см. 20-14-АР11 л.11

1. Утепление стен тамбура, стен лестницы выполнить минераловатным утеплителем. Общая толщина - 50 мм.
2. В санузлах выполнить гидроизоляцию пола. Экспликацию полов см. 20-14-АР11
3. Перегородку толщиной 90 мм выполнить после устройства воздуховодов (см. раздел ОВ)
4. Выполнить облицовку труб водоснабжения и канализации ГКЛВ-А-УК-3000x1200x12.5 ГОСТ 6266-97 по металлическому каркасу. Предусмотреть ревизионный люк размером не менее 30x40 см.

					Заказчик: ООО "Новый мир плюс" 20-14-АР11			
					Многоквартирные жилые дома со встроенно-пристроенными помещениями общественного назначения, детским дошкольным учреждением. Многоквартирный жилой дом №1 со встроенно-пристроенными помещениями общественного назначения, детским дошкольным учреждением по адресу: г. Владимир, ул. Ставровская, д. 7			
Изм.	Кол. уч.	Лист	№ док.	Подп.	Дата	Стадия	Лист	Листов
ГИП		Огнев		<i>[Signature]</i>	2018	18-ти этажная Секция 1 (оси 8-11)	Р	12
Вед. арх.		Родионенкова		<i>[Signature]</i>	2018			
					Отделочный план 3-10 этажей		ООО "Центр проектирования и инженерных изысканий"	