Секция 2

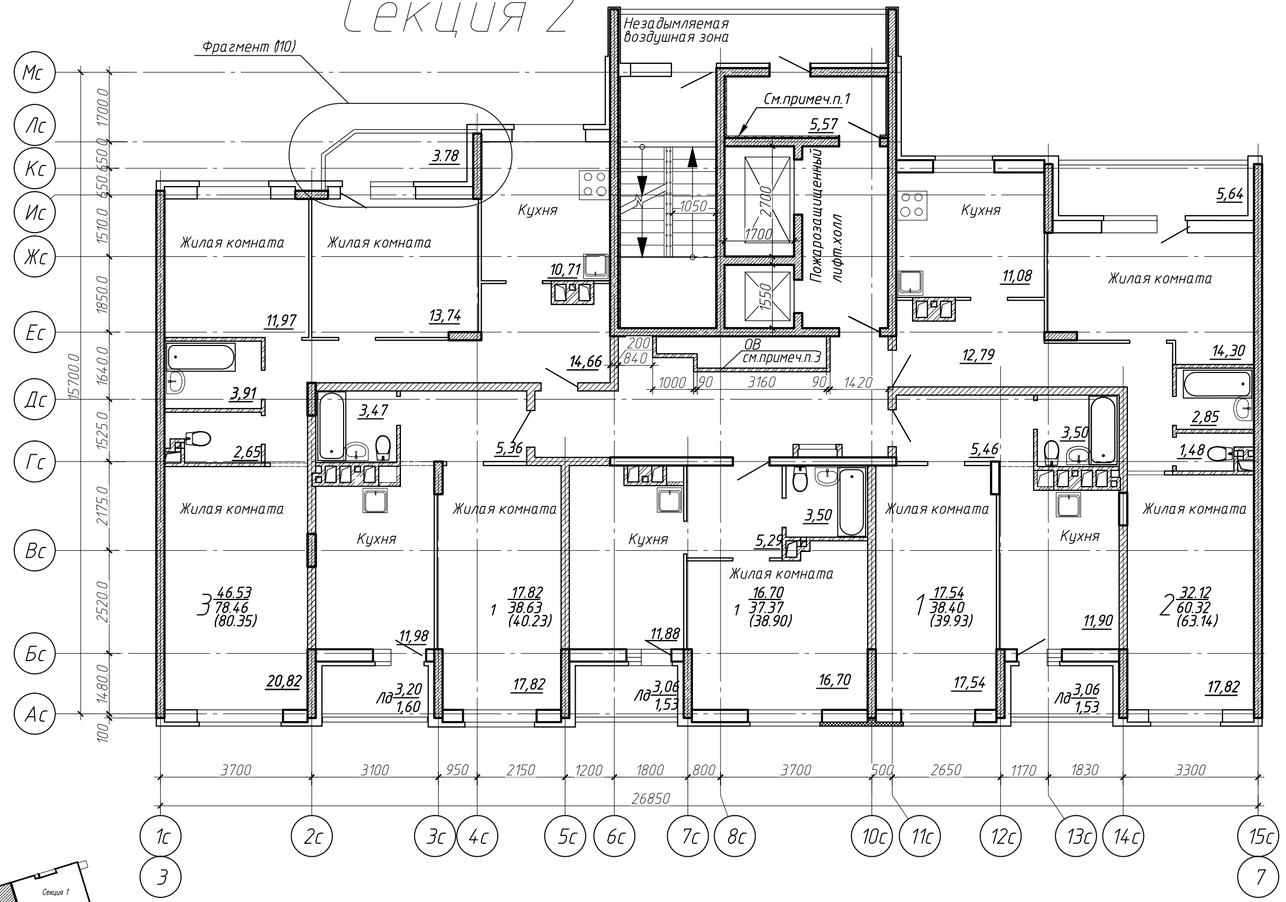

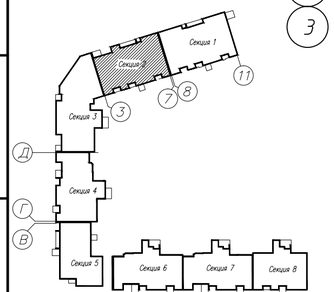

Условные обозначения

350 — Стены и пилоны ж/б монолитные толщиной 200 мм, утеплитель из минераловатных плит ROCWOOL (ФАСАД БАТТС), плотность 130 кг/м, теплопроводность 0,042 Вт/м*С с защитно-декоративной штукатуркой "СЭНАРДЖИ"

420 — Стены из ячеистобетонных газосиликатных блоков толщиной 300 мм, плотность 500 кг/м , утеплитель из минераловатных плит ROCWOOL (ФАСАД БАТТС), плотность 130 кг/м, теплопроводность 0,042 Вт/м*С с защитно-декоративной штукатуркой "СЭНАРДЖИ"

200 — Стены и пилоны ж/б монолитные толщиной 200 мм

200 — Перегородки из ячеистобетонных газосиликатных блоков толщиной 200 мм, плотностью 500 кг/м

70 — Перегородки из ячеистобетонных газосиликатных блоков толщиной 70 мм, D400 на плиточном клее

90 — Вентиляционные каналы – из силикатного модульного кирпича СУР 100/15/ ГОСТ 379-95 на цементно-песчаном растворе М75 толщиной 90 мм

1. Утепление стен тамбура, стен лестницы выполнить минераловатным утеплителем. Общая толщина – 50 мм.
2. В санузлах выполнить гидроизоляцию пола. Экспликацию полов см. 20-14-АР1.1
3. Перегородку толщиной 90 мм выполнить после устройства воздуховодов (см.раздел ОВ)
4. Выполнить облицовку труб водоснабжения и канализации ГКЛВ-А-УК-3000х1200х12.5ГОСТ 6266-97 по металлическому каркасу.

предусмотреть ревизионный люк размером не менее 30х40 см.

Изм.	Кол.уч.	Лист	N док.	Подп.	Дата
ГИП		Огнев			2018
Вед. арх.		Родионенкова			2018

Заказчик: ООО "Новый мир плюс" 20-14-АР1.1

Многоквартирные жилые дома со встроенно-пристроенными помещениями общественного назначения, детским дошкольным учреждением. Многоквартирный жилой дом N°1 со встроенно-пристроенными помещениями общественного назначения, детским дошкольным учреждением по адресу: г. Владимир, ул.Ставровская, д.7

18-ти этажная Секция 2 (оси 3-7)

Стадия	Лист	Листов
Р	14	

Отделочный план 11-18 этажей (оси 3-7)

ООО "Центр проектирования и инженерных изысканий"

Взам. инв.N° | Подп. и дата | Инв.N° подл.

Формат