



# Секция 2

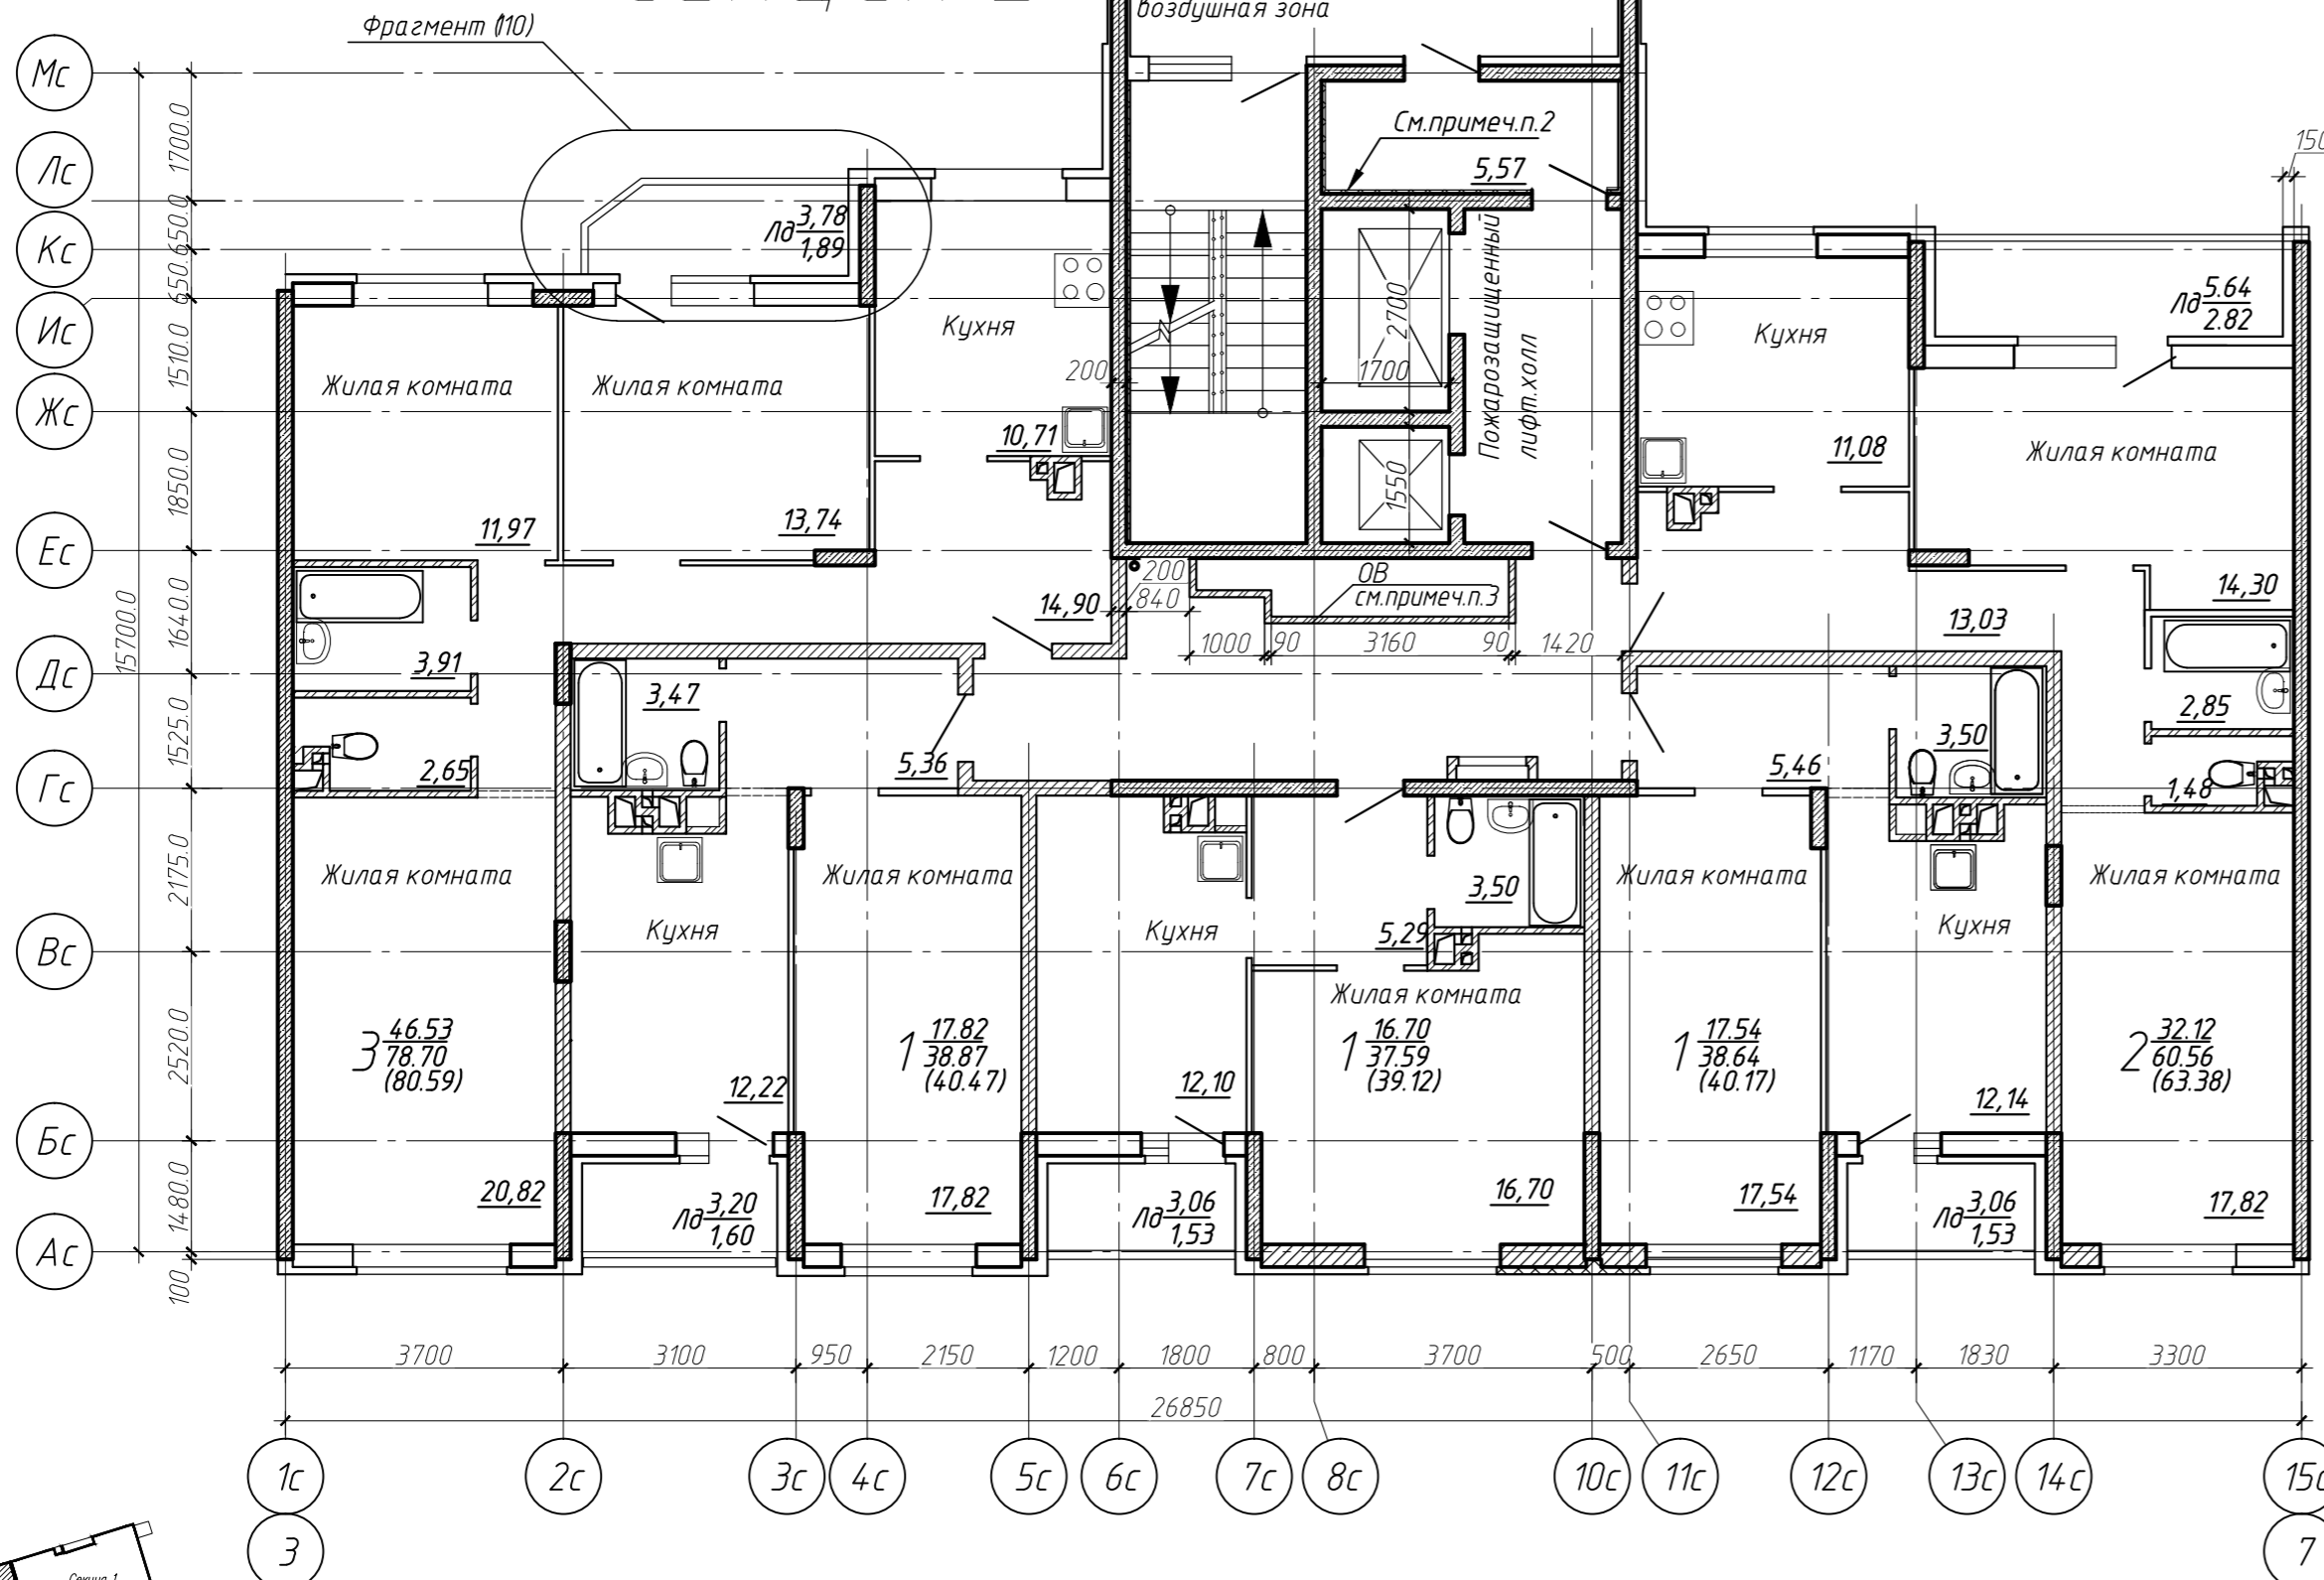

- Условные обозначения
- Стены и пилоны ж/б монолитные толщиной 200 мм, утеплитель из минераловатных плит РОСВУЛ (ФАСАД БАТТС), плотность 130 кг/м, теплопроводность 0,042 Вт/м\*С с защитно-декоративной штукатуркой "СЭНАРДЖИ"
  - Стены из ячеистобетонных газосиликатных блоков толщиной 300 мм, плотность 500 кг/м, утеплитель из минераловатных плит РОСВУЛ (ФАСАД БАТТС), плотность 130 кг/м, теплопроводность 0,042 Вт/м\*С с защитно-декоративной штукатуркой "СЭНАРДЖИ"
  - Стены и пилоны ж/б монолитные толщиной 200 мм
  - Перегородки из ячеистобетонных газосиликатных блоков толщиной 200 мм, плотностью 500 кг/м
  - Перегородки из ячеистобетонных газосиликатных блоков толщиной 70 мм, D400 на плиточном клее
  - Вентиляционные каналы - из силикатного модульного кирпича СУР 100/15/ГОСТ 379-95 на цементно-песчаном растворе М75 толщиной 90 мм
- Утепление стен тамбура, стен лестницы выполнить минераловатным утеплителем. Общая толщина - 50 мм.
  - В санузлах выполнить гидроизоляцию пола. Экспликацию полов см. 20-14-АР1.1
  - Перегородку толщиной 90 мм выполнить после устройства воздухопроводов (см. раздел ОБ)
  - Выполнить облицовку труб водоснабжения и канализации Г/К/ЛВ-А-УК-3000x1200x12.5ГОСТ 6266-97 по металлическому каркасу.

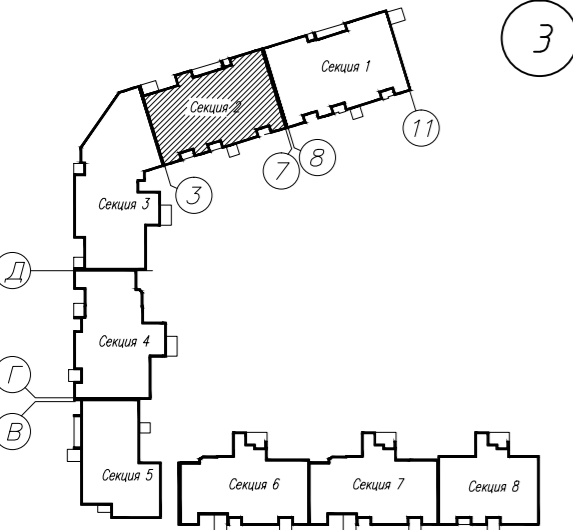

предусмотреть ревизионный люк размером не менее 30x40 см.

						Заказчик: ООО "Новый мир плюс"		20-14-АР1.1				
						Многоквартирные жилые дома со встроенно-пристроенными помещениями общественного назначения, детским дошкольным учреждением. Многоквартирный жилой дом №1 со встроенно-пристроенными помещениями общественного назначения, детским дошкольным учреждением по адресу: г. Владимир, ул. Ставровская, д. 7						
Изм.	Кол. уч.	Лист	№ док.	Подп.	Дата	18-ти этажная Секция 2 (оси 3-7)			Стадия	Лист	Листов	
										11		
Вед. арх.	Родионенкова			2018							000 "Центр проектирования и инженерных изысканий"	
						Отделочный план 3-10 этажей (оси 3-7)						